




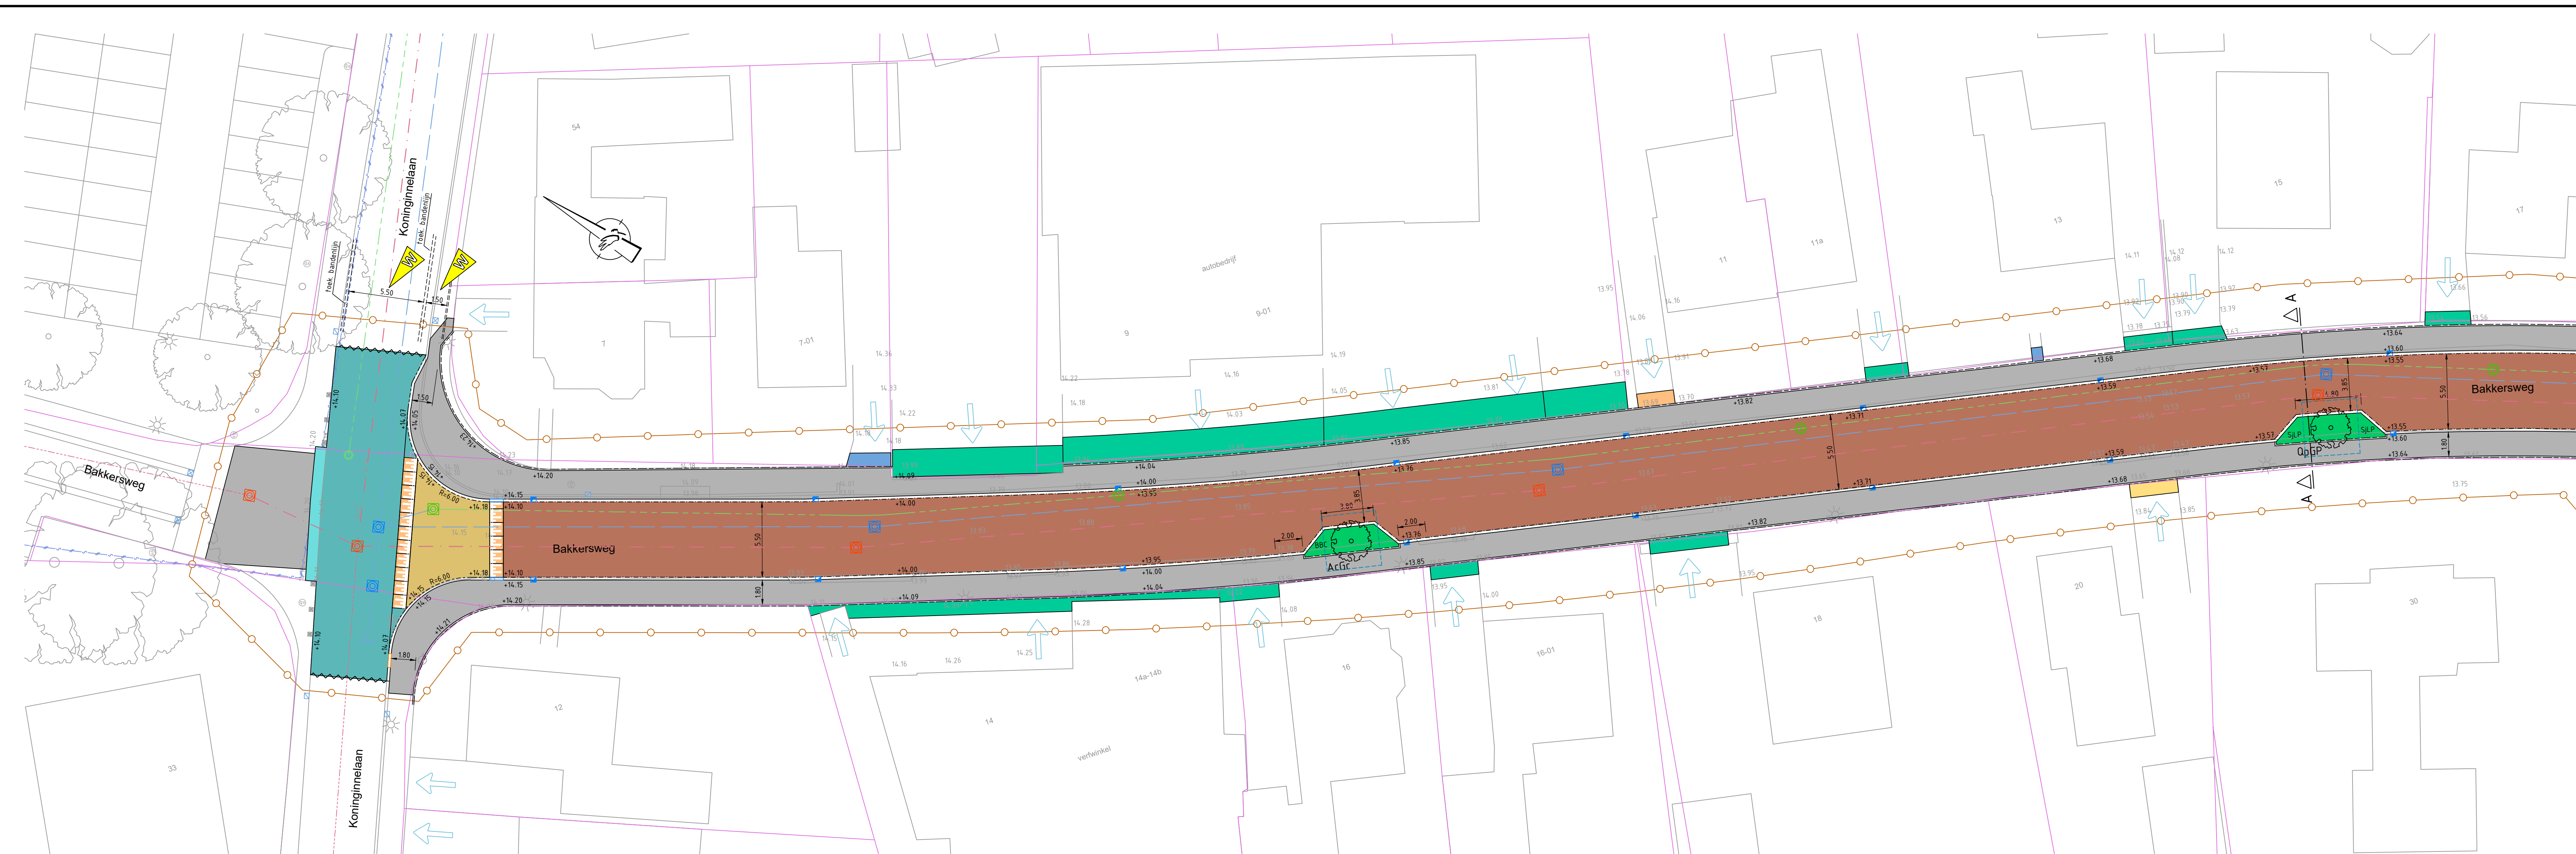

- ### Legenda bestaande situatie
- situatie bestaand
 - perceelgrens
 - wegneublaar, schampblok resp. betonspaal, kunststof damankoppaal en pottenstoel (wegvoert)
 - wegneublaar, zitbank resp. verkeersbord, straatnaambord, afvalbak (hondenpoep) en lichtmast
 - bestaande (gemeten) verhardingshoogte in m t.o.v. NAP
 - boom
 - bestaande freetrukk (800-200) betonspaal resp. straatkust kunststof/gelstijp
 - riool vrijvalsvaak met inspectieput
 - riool vrijvalsvaak (gval) met inspectieput
 - riool vrijvalsvaak (vval) met inspectieput
 - datatransport
 - laagspanning met transformatorruimte
 - laagspanning transformatorruimte, nieuw aan te brengen
 - midspanning met transformatorruimte
 - midspanning transformatorruimte, nieuw aan te brengen
 - gas lage druk
 - water met brandkraan
 - waterleiding, nieuw aan te brengen
 - waterleiding vervallen te verwijderen

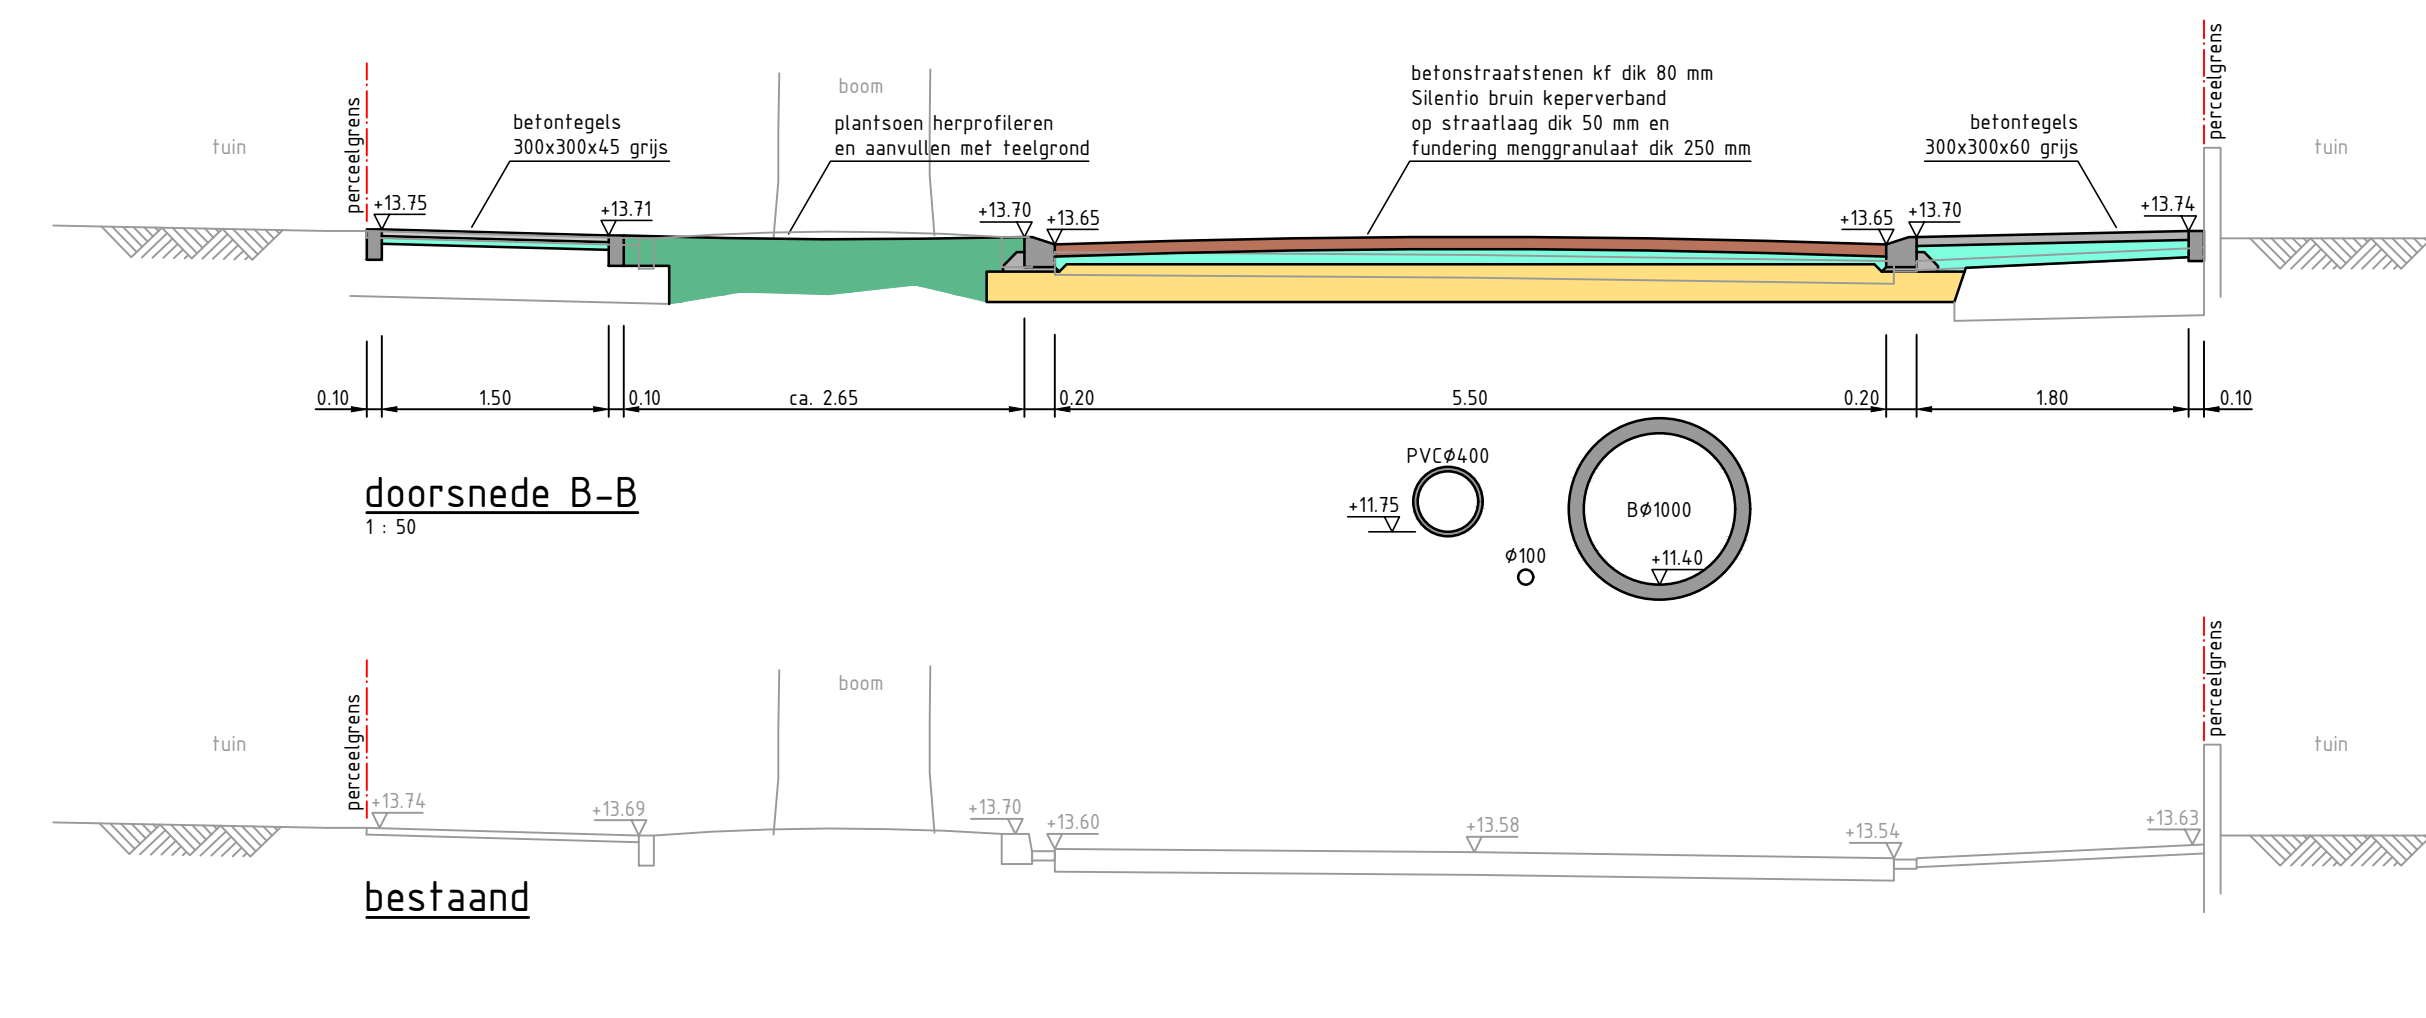

- ### Legenda nieuwe situatie
- rijweg, straatbaksteen of roodbruin, keperverband (hergebruikt)
 - rijweg en plateau, betonspaalsteen, kf (Bakens bruin 330 Strijk Verw), keperverband (hergebruikt)
 - plateau, betonspaalsteen, kf (Bakens terra 650 (Strijk Verw), keperverband
 - rijweg, betonspaalsteen, kf grijs, blokverband (rijdelijke verharding)
 - plateauhelling, betonspaalsteen, of grijs, halfsteensverband (hergebruikt)
 - trotoir, betongegels 300 x 300 x 65, grijs, halfsteensverband in strooklagen
 - trotoir, betongegels 300 x 300 x 60, grijs, halfsteensverband in strooklagen
 - uitweg particulier, straatbaksteen, diverse formaten en verbanden (herstraten)
 - uitweg particulier, betonspaalsteen, diverse formaten en verbanden (herstraten)
 - uitweg particulier, betongegels, diverse formaten en verbanden (herstraten)
 - uitweg particulier, grind, heprofielen
 - bern, bemengsel, Advanta type 63 Highway 3 Limegras
 - plantsoen, vaste planten met soort aanduiding
 - prefab beton drempelsteentjes met straatsteentjes antraciet sinus 80 1000 x 1000 dk 120-220 (met paassteen 1000 x 500 (p.v. irenelaan hergebruikt)
 - invalband 180/200-900 x 500 x 250 (aanleiding op straat op rijweg)
 - opsluitband 100 x 200, grijs
 - opsluitband 120 x 250, grijs
 - opsluitband 200 x 200, grijs (bochtband 200 x 250)
 - trotoirband 50/200 x 200, grijs
 - trotoirband 180/200 x 200, grijs
 - trotoirband verloopband grijs, 180/200x250-200x200 resp. 50/200x200-180/200x250 en 50/200x200-200x200
 - invalverloopband 50/200 x 200, grijs (links, midden en rechts)
 - putdekkings, g.g. putrand met dekfel via resp. hwa en drain (type RB-3223-VR-VERPO (TBS) o.g.), op hoogte stellen op in eerder stadium aangegeven inspectieput baten
 - putdekkings, g.g. dekfel op befoortend drain (type 14/2 (Nering Biegel) o.g.), op hoogte stellen op in eerder stadium aangegeven inspectieput kunststof ø 315
 - trunkeren betonputter (aanduiding) (type 15/20 900 (Nering Biegel), aansluiten op bestaande bekleding (indien aanwezig) of bestaand hwa-riool
 - nieuwe verhardingshoogte in m t.o.v. NAP
 - BvS
 - OpGP
 - Tc
 - boom te grootte met soort aanduiding
 - projectgrens
 - zagen asfalt, rijweg gemiddeld dk 180
 - wijziging t.o.v. vorige versie

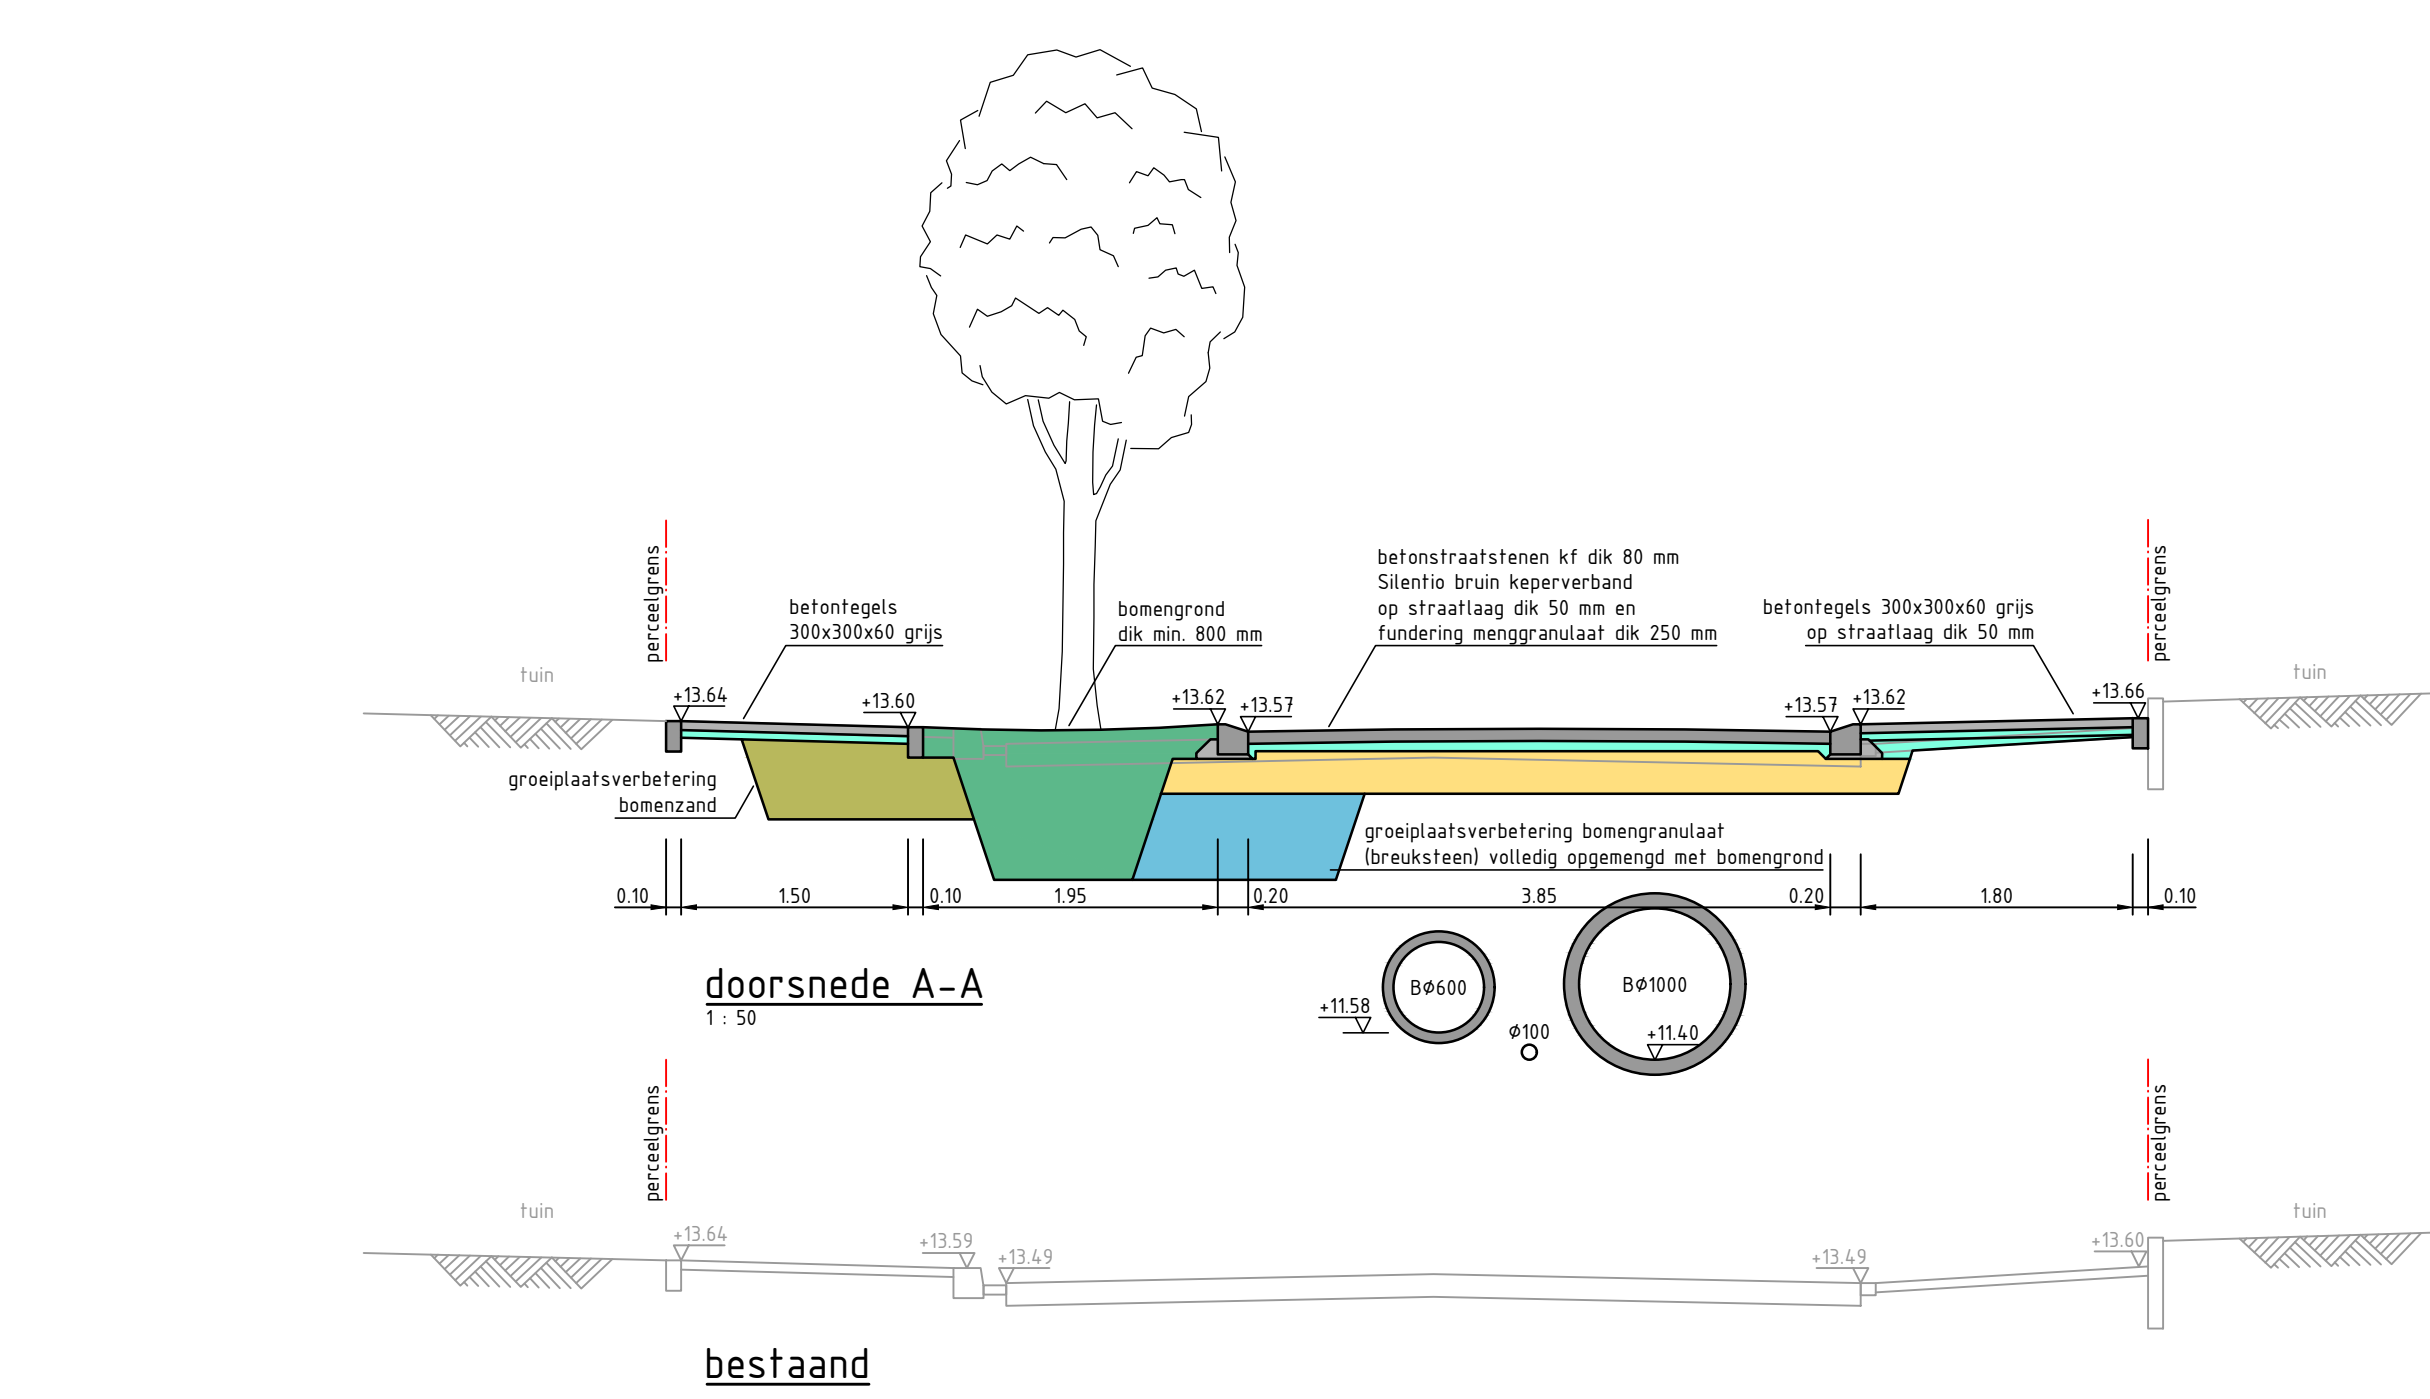

Plantijst	Wetenschappelijke naam	Nederlandse naam	Maat	Grootte Toelichting
Alnus	Alnus glutinosa 'Green column'	veldekken	8-10	3 x verpl. met draadkabel
Quercus	Quercus pedunculata 'Green Pillar'	noorsavik (eukalypt)	8-10	2x/3x 3 x verpl. met draadkabel
Tilia	Tilia cordata	hartstede linde	8-10	3x 3 x verpl. met draadkabel
Heesters				
Al	Amelanchier lamarckii	breinverboom		
Bac	Buddleia x 'variegata Sunspire'	vinderstruik		
Eu	Eurostaphyle europaea	vlinderstruik		
Ph	Philadelphus 'Virens'	boerenzijde		
Sluisplanten				
Ash	Aster ageratoides 'Aster'	berfelaarster	P8	5 x 1/2 verpl. met draadkabel
Bac	Buddleia 'Blue Chip'	vinderstruik	P8	5 x 1/2 verpl. met draadkabel
Hed	Hedera helix 'Irish Arbutus'	struikplant	40/50	5 x 1/2 verpl. met draadkabel
Sap	Spiraea japonica 'Little Princess'	spierstruik	P8	5 x 1/2 verpl. met draadkabel

Datum

9 oktober 2025

Tekenaar

WS

Wijziging

Koninginnelaan (rijbaanbreedte) / trottoirbreedte

Voorhuizen

Bakkersweg (Koninginnelaan-Irenelaan)

Integraal onderhoud wegen, riolering e.a.

Verharding en Groen

Definitief Ontwerp

Realisatie

Gekend

WS

Schaal

1 : 200 / 1 : 50

Tekeningnummer

C-73413-003

Filaam

C-73413-003_Bakkersweg_Verharding_9ok2025.dwg

Datum

28 juli 2025

Formaat

A0

Status

Definitief

Versie